



Vertikalschnitt M 1:5

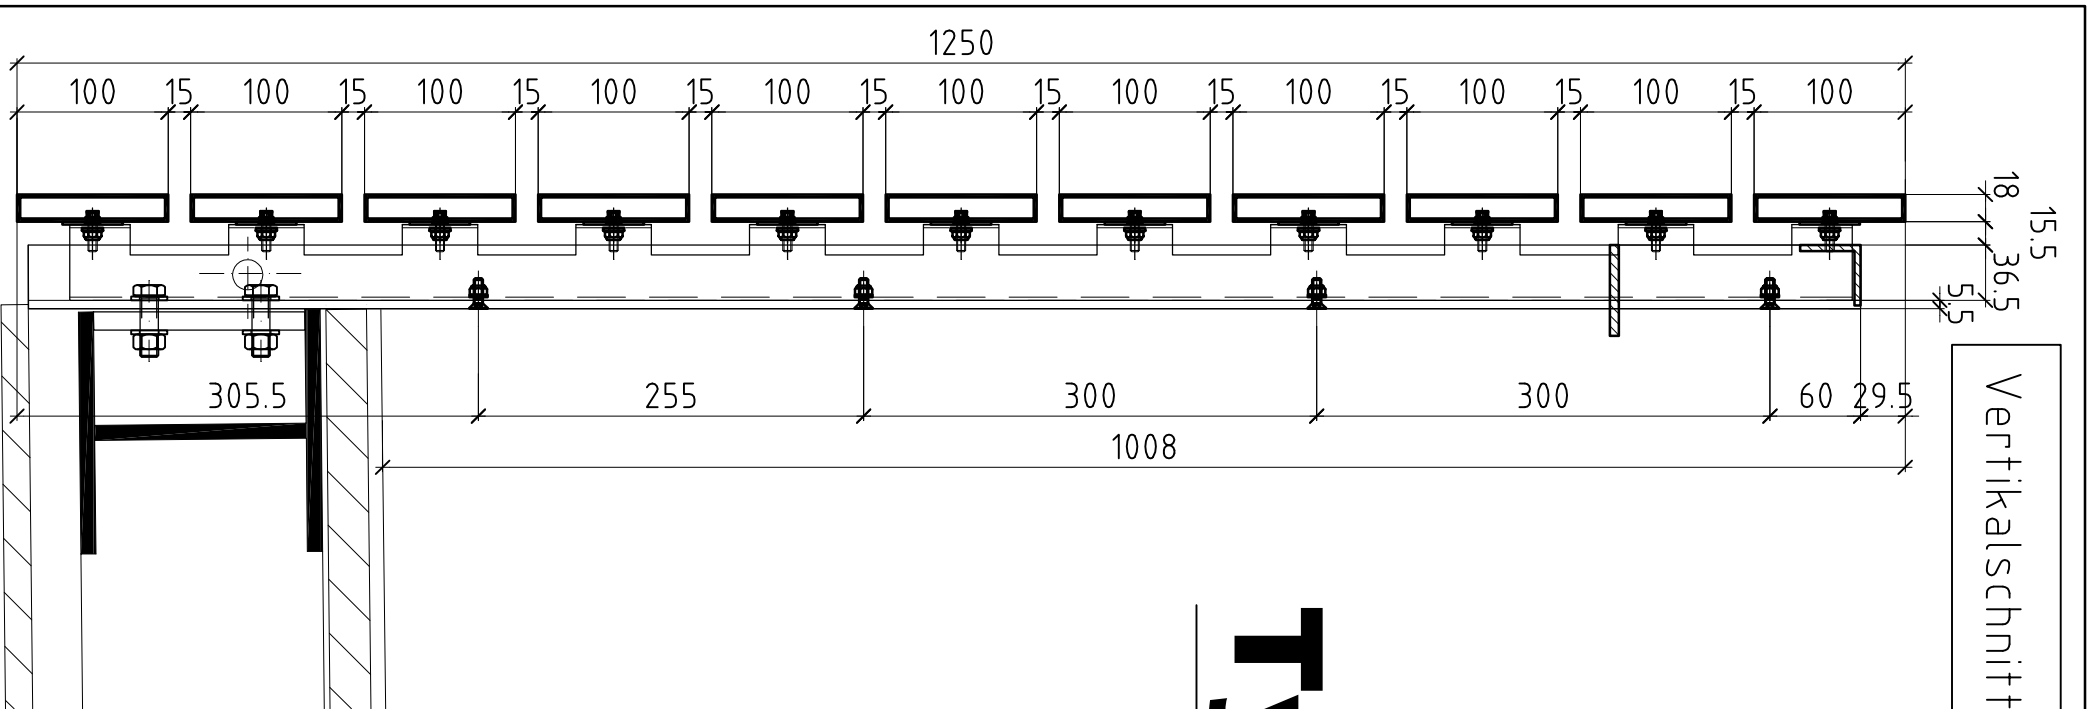


# Typ 3

4582

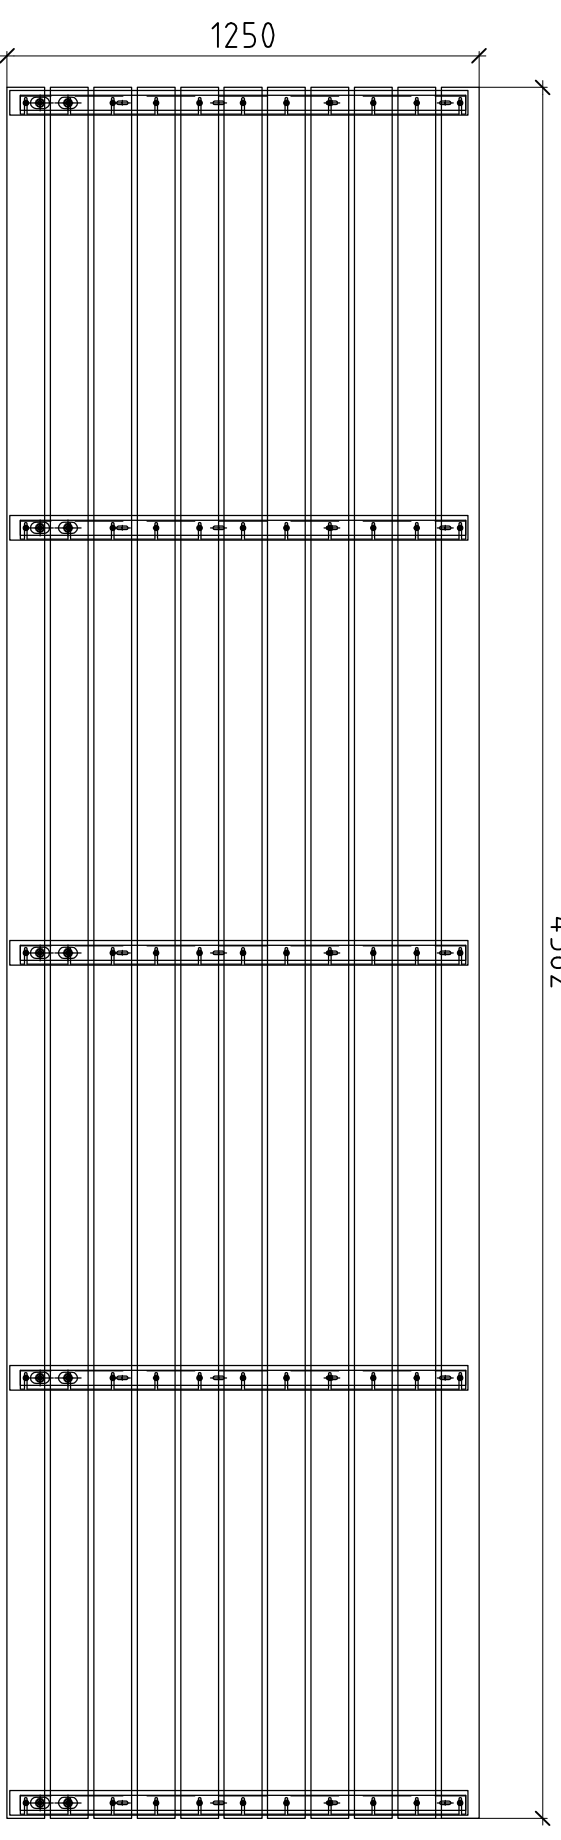


Ansicht von innen M 1:20

4582

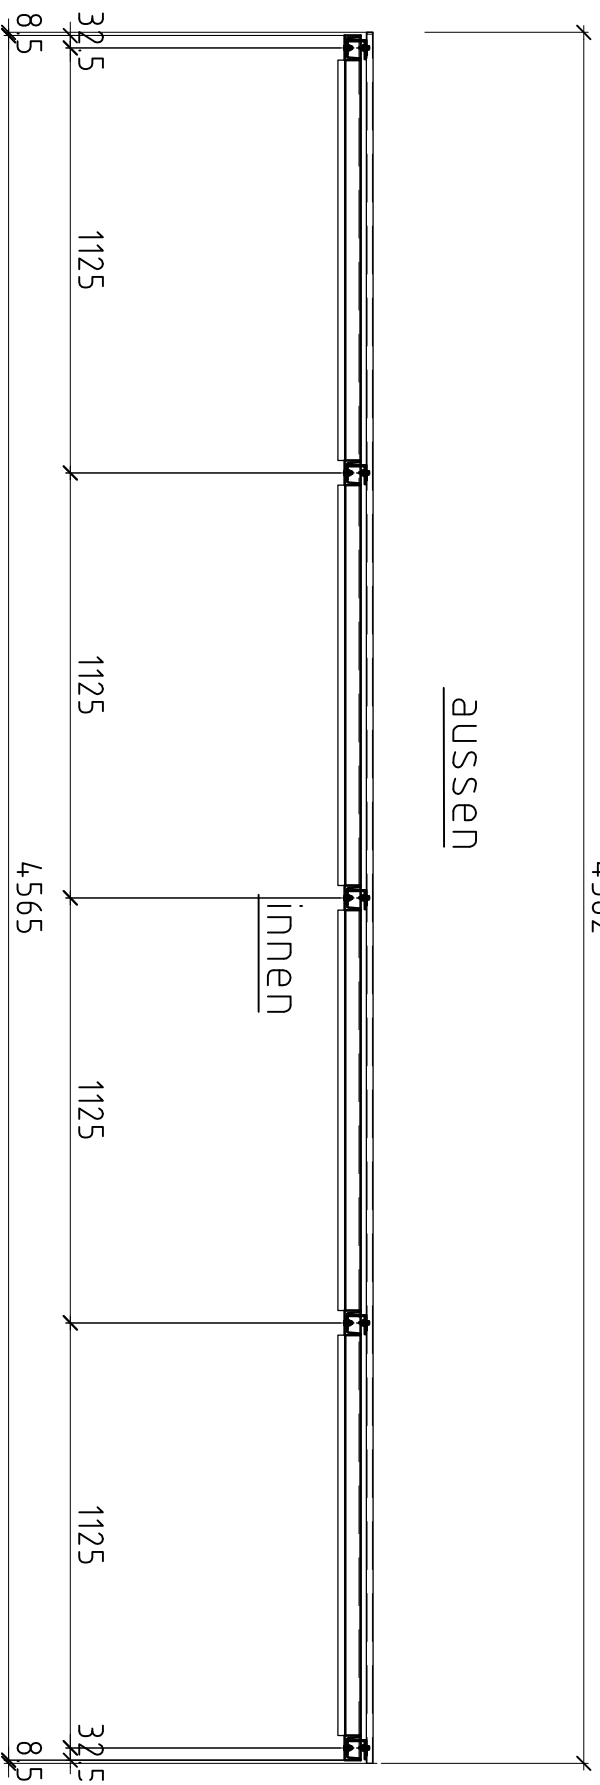

Grundriss M 1:20

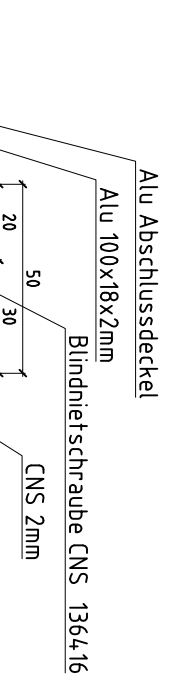

Detail M 1:2

**Konstruktion:**  
 UK aus CNS 2mm  
 Beplankung Alu 100x18x2mm  
 an bestehende Stahlkonstr. montiert

**Oberflächenbehandlung:**  
 EBL RAL . . . . .

**Kontroll-/Visumsplan:**  
 Zu Kontrollieren von PLANER + ARCHITEKT  
 Konstruktion / Dimensionierung und Axenstellungen  
**G u t z u r A u s f ü h r u n g**

Datum: ..... Stempel / Unterschrift: .....

<b>Objekt:</b> Sanierung Siedlung Dettenbühl, Wettswil <b>Bauherr:</b> Baugenossenschaft Rolach, Gerttrudstr.69, Zürich <b>Architekt:</b> bossard und partner ag, Stewerstr.30, Zürich		<b>Gepr.:</b> XY <b>Rev.:</b> XY <b>Dat.:</b> 05.04.13 <b>Forml.:</b> A3 <b>MST.:</b>	
<b>Balkongeländer</b> Ansicht und Schnitte		<b>Werkstatt:</b> Untermoserstr. 16 81744 Ober Esch Tel. 043 466 8340	
<b>Büro:</b> Herfenswil 32 81744 Ober Esch Tel. 043 466 8330 Fax 043 466 8331		<b>Müller Metall</b> Metallbau & Montagen	
281112 KOMMISSION / PLAN / INDEX 100-03_Muster			